

RDC


TABLEAU DES SURFACES

Désignation	Surface (utile)
Hall D'entrée	02.46 m ²
Hall	09.60 m ²
Reception	03.28 m ²
Placard	00.43 m ²
Fitness 01	14.35 m ²
Fitness 02	17.40 m ²
Tisanerie	08.81 m ²
Issue de secours	01.89 m ²
Terrasse couverte	06.27 m ²
Salle de coiffure	06.10 m ²
Dégagement	05.49 m ²
Attente	03.18 m ²
vestiaire Homme	04.03 m ²
Douche	1.44 m ²
S.d	1.79 m ²
vestiaire Femme	03.30 m ²
Douche 01	1.27 m ²
Douche 02	1.27 m ²
S.d	1.71 m ²

Surface totale (utile)	94.07 m²
Surface totale (H-O)	115 m²
Surface des parts indivises	21 m²
Surface totale couverte	136 m²
Place de parking n° 47	

**Surface Terrasse en jouissance
privative 107 m²**

**Surface Jardin en jouissance
privative 33 m²**

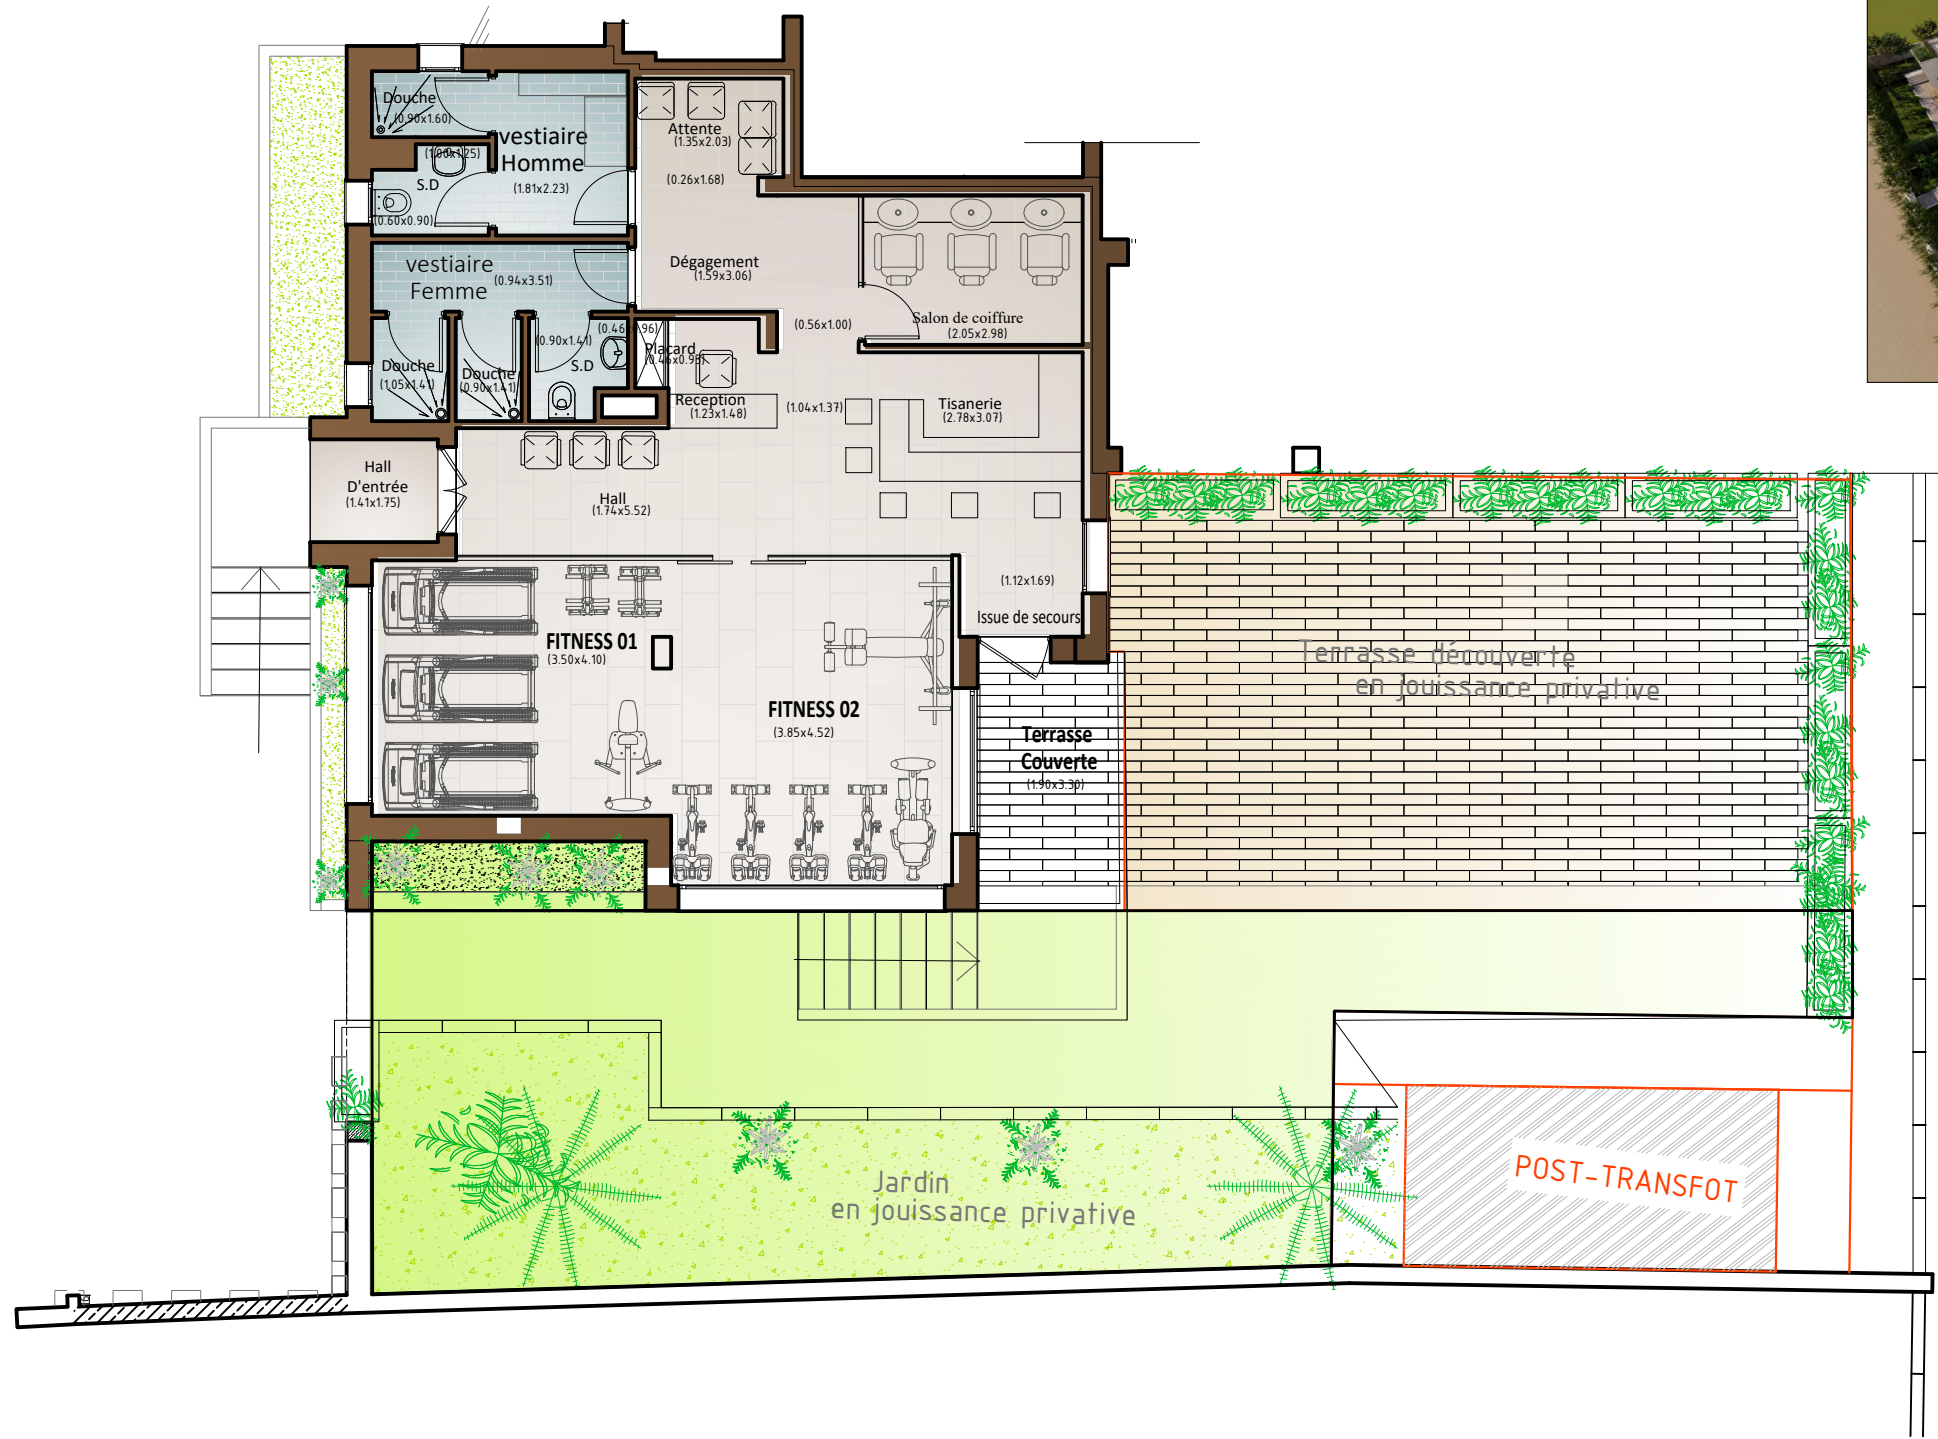

**SALLE DE SPORT (RDC)
BLOC -D**